

# Градостроительный план земельного участка

№

Р Ф - 3 8 - 5 - 2 9 - 0 - 0 0 - 2 0 2 6 - 0 0 0 6 - 0

Градостроительный план земельного участка подготовлен на основании

Служебной записки № 157 от 26.03.2026 г. от консультанта по земельным вопросам КУМИ Нукутского округа  
С.Н. Очировой

(реквизиты заявления правообладателя земельного участка, иного лица в случае, предусмотренном частями 1.1 и 1.2 статьи 57.3

Градостроительного кодекса Российской Федерации, с указанием ф.и.о. заявителя – физического лица, либо реквизиты заявления и наименование заявителя – юридического лица о выдаче градостроительного плана земельного участка)

Местонахождение земельного участка

Иркутская область

(субъект Российской Федерации)

Муниципальный район Нукутский

(муниципальный район или городской округ)

село Хареты, улица Беляевская, земельный участок 34

(поселение)

Описание границ земельного участка (образуемого земельного участка):

| Обозначение (номер) характерной точки | Перечень координат характерных точек в системе координат, используемой для ведения Единого государственного реестра недвижимости |            |
|---------------------------------------|---|------------|
|                                       | X   | Y          |
| 1                                     | 554635.21   | 3229364.41 |
| 2                                     | 554637.55   | 3229372.45 |
| 3                                     | 554626.21   | 3229375.38 |
| 4                                     | 554623.90   | 3229367.08 |
| 1                                     | 554635.21   | 3229364.41 |

Кадастровый номер земельного участка (при наличии) или в случае, предусмотренном частями 1.1 и 1.2 статьи 57.3 Градостроительного кодекса Российской Федерации, условный номер образуемого земельного участка на основании утвержденных проекта межевания территории и (или) схемы расположения земельного участка или земельных участков на кадастровом плане территории

85:04:080101:12

Площадь земельного участка

99 м²

Информация о расположенных в границах земельного участка объектах капитального строительства

Объекты капитального строительства отсутствуют

Информация о границах зоны планируемого размещения объекта капитального строительства в соответствии с утвержденным проектом планировки территории (при наличии)

Проект планировки территории не утвержден

| Обозначение (номер) характерной точки | Перечень координат характерных точек в системе координат, используемой для ведения Единого государственного реестра недвижимости |   |
|---------------------------------------|---|---|
|                                       | X   | Y |
| -                                     | -   | - |

Реквизиты проекта планировки территории и (или) проекта межевания территории в случае, если земельный участок расположен в границах территории, в отношении которой утверждены проект планировки территории и (или) проект межевания территории

Документация по планировке территории не утверждена

(указывается в случае, если земельный участок расположен в границах территории, в отношении которой утверждены проект планировки территории и (или) проект межевания территории)

Информация о расположении земельного участка в границах территории, в отношении которой принято решение о комплексном развитии территории и (или) заключен договор о комплексном развитии территории

(указывается в случае, если земельный участок расположен в границах территории в отношении которой принято решение о комплексном развитии территории и (или) заключен договор о комплексном развитии территории)

Градостроительный план подготовлен

Изеевой Людмилой Арсентьевной, главный специалист по ведению  
ИСОГД Управления по инфраструктуре и градостроительству  
(ф.и.о., должность уполномоченного лица, наименование органа)



*Таня*

(подпись)

Н.А. Платонова

(расшифровка подписи)

Дата выдачи


(ДД.ММ.ГГГГ)

ЭКСПЛИКАЦИЯ ОБЪЕКТО

| № п/п | Наименование объекта |
|-------|----------------------|
|-------|----------------------|

УСЛОВНЫЕ ОБОЗНАЧЕНИЯ

-  Место допустимого размещения
-  Земельный участок ГПЗУ

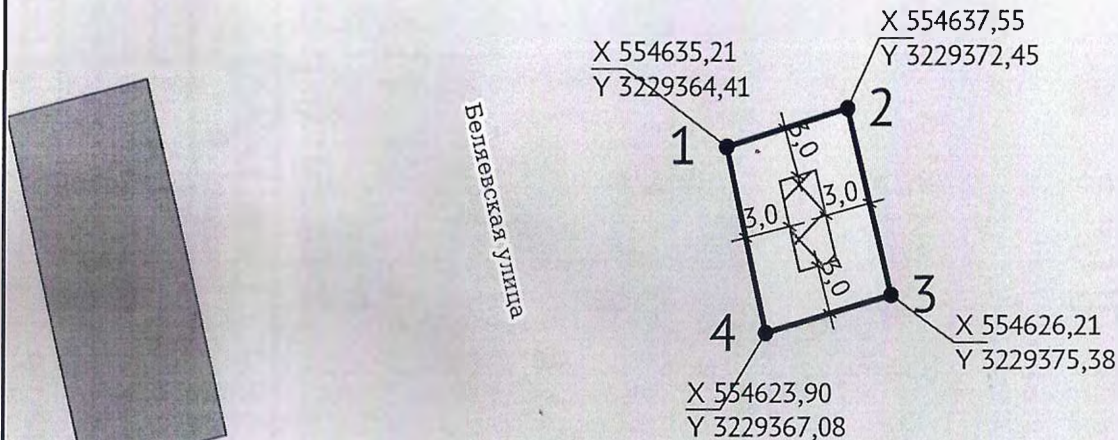


Чертеж градостроительного плана земельного участка разработан на топографической основе, выполненной в масштабе 1:500

Чертеж градостроительного плана земельного участка разработан 16.04.2026

| Должность   | ФИО | Подпись | Дата       | № РФ-38-5-29-0-00-2026-0006-0   |         |      |        |
|-------------|-----|---------|------------|---|---------|------|--------|
| Исполнитель |     |         | 16.04.2026 | Российская Федерация, Иркутская область, муниципальный район Нукутский, сельское поселение Хареты, село Хареты, улица Беляевская, земельный участок 34 |         |      |        |
|             |     |         |            |   |         |      |        |
|             |     |         |            |   |         |      |        |
|             |     |         |            | 1. ЧЕРТЕЖ<br>ГРАДОСТРОИТЕЛЬНОГО ПЛАНА<br>ЗЕМЕЛЬНОГО УЧАСТКА                                                                                            | Масштаб | Лист | Листов |
|             |     |         |            |   | 1:500   | 3    | 114    |
|             |     |         |            |   |         |      |        |
|             |     |         |            | Кадастровый номер 85:04:080101:12   |         |      |        |
|             |     |         |            | Площадь участка – 99 м²   |         |      |        |



# СИТУАЦИОННЫЙ ПЛАН

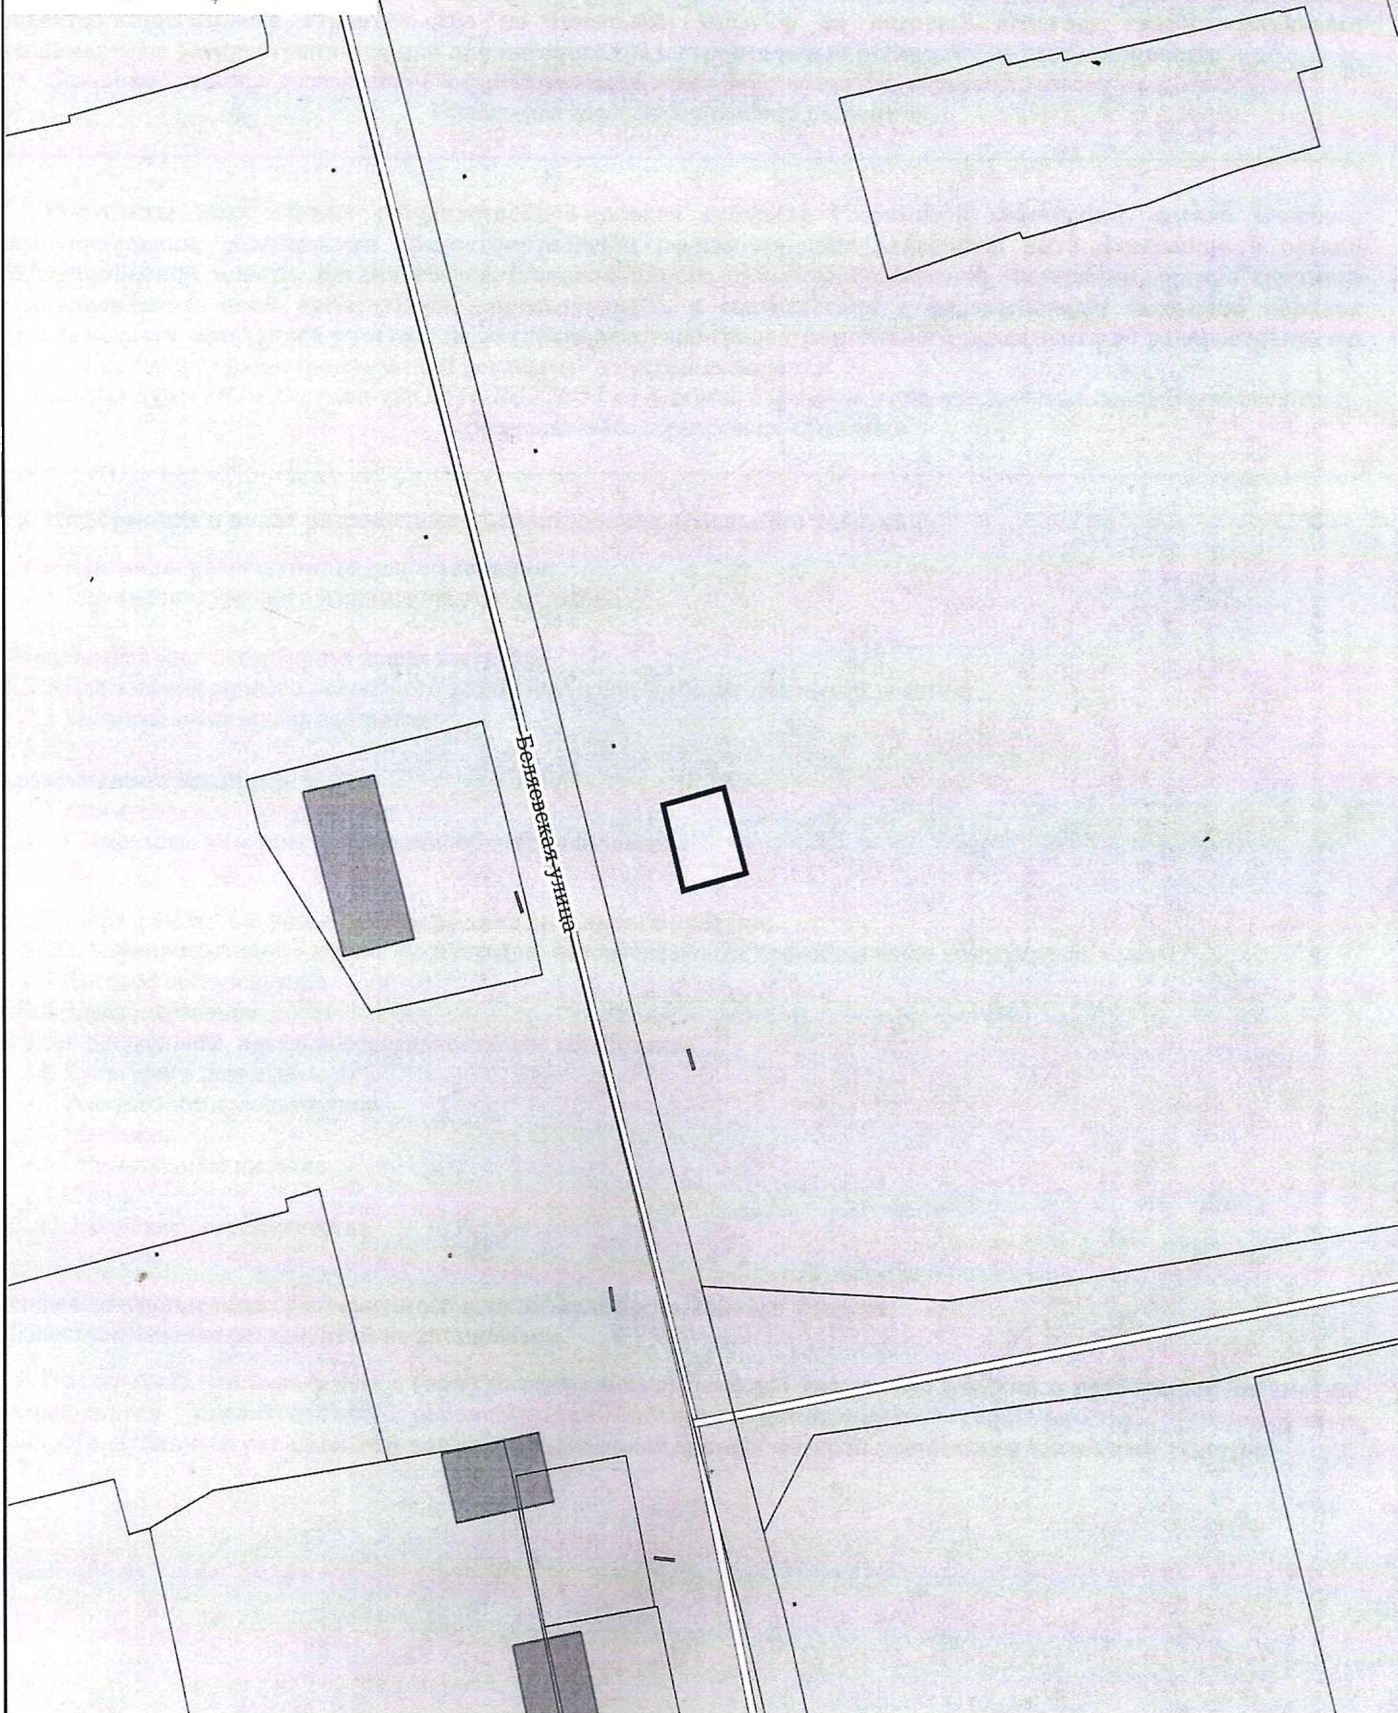

| Должность   | ФИО | Подпись | Дата       | № РФ-38-5-29-0-00-2026-0006-0   |         |      |        |
|-------------|-----|---------|------------|---|---------|------|--------|
| Исполнитель |     |         | 16.04.2026 |   |         |      |        |
|             |     |         |            | Российская Федерация, Иркутская область, муниципальный район Нукутский, сельское поселение Хареты, село Хареты, улица Беляевская, земельный участок 34 |         |      |        |
|             |     |         |            |   |         |      |        |
|             |     |         |            | СИТУАЦИОННЫЙ ПЛАН   | Масштаб | Лист | Листов |
|             |     |         |            |   | 1:1000  | 4    | 114    |
|             |     |         |            |   |         |      |        |
|             |     |         |            |   |         |      |        |
|             |     |         |            |   |         |      |        |
|             |     |         |            |   |         |      |        |



**2. Информация о градостроительном регламенте либо требованиях к назначению, параметрам и размещению объекта капитального строительства на земельном участке, на который действие градостроительного регламента не распространяется или для которого градостроительный регламент не устанавливается**

*Земельный участок расположен в территориальной зоне - Зона застройки индивидуальными жилыми домами.*

*Установлен градостроительный регламент.*

**2.1. Реквизиты акта органа государственной власти субъекта Российской Федерации, органа местного самоуправления, содержащего градостроительный регламент либо реквизиты акта федерального органа государственной власти, органа государственной власти субъекта Российской Федерации, органа местного самоуправления, иной организации, определяющего, в соответствии с федеральными законами, порядок использования земельного участка, на который действие градостроительного регламента не распространяется или для которого градостроительный регламент не устанавливается**

*Решение Думы МО «Хареты» от 30.11.2022 № 33 «о внесении изменений в правила землепользования и застройки муниципального образования «Хареты»*

**2.2. Информация о видах разрешенного использования земельного участка**

**основные виды разрешенного использования:**

1. 2.1 Для индивидуального жилищного строительства

2. 2.1.1

Малозэтажная многоквартирная жилая застройка

3. 2.2 Для ведения личного подсобного хозяйства (приусадебный земельный участок)

4. 2.3 Блокированная жилая застройка

5. 2.7.1

Хранение автотранспорта

6. 3.1 Коммунальное обслуживание

7. 12.0 Земельные участки (территории) общего пользования

**условно разрешенные виды использования земельного участка:**

1. 3.1.2 Административные здания организаций, обеспечивающих предоставление коммунальных услуг

2. 3.3 Бытовое обслуживание

3. 3.4 Здравоохранение

4. 3.5.1 Дошкольное, начальное и среднее общее образование

5. 3.6 Культурное развитие

6. 3.7 Религиозное использование

7. 4.4 Магазины

8. 4.6 Общественное питание

9. 5.1 Спорт

10. 13.1 Ведение огородничества

**вспомогательные виды разрешенного использования земельного участка:**

Градостроительным регламентом не установлены.

**2.3. Предельные (минимальные и (или) максимальные) размеры земельного участка и предельные параметры разрешенного строительства, реконструкции объекта капитального строительства, установленные градостроительным регламентом для территориальной зоны, в которой расположен земельный участок:**

| Предельные (минимальные и (или) максимальные) размеры земельных участков, в том числе их площадь |           |                                                        | Минимальные отступы от границ земельного участка в целях определения мест допустимого размещения зданий, строений, сооружений, за пределами которых запрещено строительство зданий, строений, сооружений | Предельное количество этажей и (или) предельная высота зданий, строений, сооружений | Максимальный процент застройки в границах земельного участка, определяемый как отношение суммарной площади земельного участка, которая может быть застроена, ко всей площади земельного участка, % | Требования к архитектурным решениям объектов капитального строительства, расположенным в границах территории исторического поселения федерального или регионального значения | Иные показатели                        |
|--------------------------------------------------------------------------------------------------|-----------|--------------------------------------------------------|---|-------------------------------------------------------------------------------------|---|---|----------------------------------------|
| 1                                                                                                | 2         | 3                                                      | 4   | 5                                                                                   | 6   | 7   | 8                                      |
| Длина, м                                                                                         | Ширина, м | Площадь, м² или га                                     |   |                                                                                     |   |   |                                        |
| <b>2.1 Для индивидуального жилищного строительства</b>                                           |           |                                                        |   |                                                                                     |   |   |                                        |
| -                                                                                                | -         | Минимальная площадь: 300; Максимальная площадь: 3000   | -   | Этажность до, этажей: 3                                                             | 50   | -   | Минимальный отступ от красной линии: 5 |
| <b>2.1.1 Малоэтажная многоквартирная жилая застройка</b>                                         |           |                                                        |   |                                                                                     |   |   |                                        |
| -                                                                                                | -         | Минимальная площадь: 1500; Максимальная площадь: 65000 | -   | Этажность до, этажей: 4                                                             | -   | -   | -                                      |
| <b>2.2 Для ведения личного подсобного хозяйства (приусадебный земельный участок)</b>             |           |                                                        |   |                                                                                     |   |   |                                        |
| -                                                                                                | 25        | Минимальная площадь:                                   | -   | Этажность до, этажей: 3                                                             | 50   | -   | Минимальный отступ от красной линии: 5 |

|                                                        |   |                                                                     |   |                                                        |    |   |                                        |
|--------------------------------------------------------|---|---------------------------------------------------------------------|---|--------------------------------------------------------|----|---|----------------------------------------|
|                                                        |   | 100;<br>Максимальная<br>площадь:<br>3000                            |   |                                                        |    |   |                                        |
| 2.3 Блокированная жилая застройка                      |   |                                                                     |   |                                                        |    |   |                                        |
| -                                                      | - | Минимальная<br>площадь:<br>100;<br>Максимальная<br>площадь:<br>2000 | - | Этажность до,<br>этажей: 3;<br>Высота здания<br>до: 25 | 40 | - | -                                      |
| 2.7.1                                                  |   |                                                                     |   |                                                        |    |   |                                        |
| Хранение автотранспорта                                |   |                                                                     |   |                                                        |    |   |                                        |
| -                                                      | - | Максимальная<br>площадь:<br>1000                                    | - | -                                                      | 10 | - | Минимальный отступ от красной линии: 5 |
| 3.1 Коммунальное обслуживание                          |   |                                                                     |   |                                                        |    |   |                                        |
| -                                                      | - | Минимальная<br>площадь:<br>1;<br>Максимальная<br>площадь:<br>5000   | - | -                                                      | -  | - | -                                      |
| 12.0 Земельные участки (территории) общего пользования |   |                                                                     |   |                                                        |    |   |                                        |
| -                                                      | - | Минимальная<br>площадь:<br>100;<br>Максимальная<br>площадь:<br>5000 | - | -                                                      | -  | - | -                                      |

|                                                                                             |   |                                                        |   |                                               |    |   |                                        |
|---------------------------------------------------------------------------------------------|---|--------------------------------------------------------|---|-----------------------------------------------|----|---|----------------------------------------|
| 3.5.1 Дошкольное, начальное и среднее общее образование                                     |   |                                                        |   |                                               |    |   |                                        |
| -                                                                                           | - | Минимальная площадь: 8000; Максимальная площадь: 33000 | - | Этажность до, этажей: 3; Высота здания до: 12 | 50 | - | -                                      |
| 3.1.2 Административные здания организаций, обеспечивающих предоставление коммунальных услуг |   |                                                        |   |                                               |    |   |                                        |
| -                                                                                           | - | Минимальная площадь: 100; Максимальная площадь: 15000  | - | Этажность до, этажей: 4; Высота здания до: 20 | 80 | - | Минимальный отступ от красной линии: 5 |
| 4.4 Магазины                                                                                |   |                                                        |   |                                               |    |   |                                        |
| -                                                                                           | - | Минимальная площадь: 50; Максимальная площадь: 3000    | - | Этажность до, этажей: 1                       | -  | - | Минимальный отступ от красной линии: 5 |
| 4.6 Общественное питание                                                                    |   |                                                        |   |                                               |    |   |                                        |
| -                                                                                           | - | Минимальная площадь: 100; Максимальная площадь: 2000   | - | Высота здания до: 12                          | 80 | - | -                                      |
| 3.6 Культурное развитие                                                                     |   |                                                        |   |                                               |    |   |                                        |
| -                                                                                           | - | Минимальная                                            | - | Высота здания                                 | 80 | - | -                                      |



|                               |   |                                                                       |   |                                                        |    |   |                                        |
|-------------------------------|---|-----------------------------------------------------------------------|---|--------------------------------------------------------|----|---|----------------------------------------|
|                               |   | ная<br>площадь:<br>1200;<br>Максимальная<br>площадь:<br>5000          |   | до: 12                                                 |    |   |                                        |
| 3.7 Религиозное использование |   |                                                                       |   |                                                        |    |   |                                        |
| -                             | - | Минимальная<br>площадь:<br>100;<br>Максимальная<br>площадь:<br>5000   | - | Этажность до,<br>этажей: 2;<br>Высота здания<br>до: 25 | 50 | - | Минимальный отступ от красной линии: 5 |
| 5.1 Спорт                     |   |                                                                       |   |                                                        |    |   |                                        |
| -                             | - | Минимальная<br>площадь:<br>400;<br>Максимальная<br>площадь:<br>10000  | - | Этажность до,<br>этажей: 3;<br>Высота здания<br>до: 12 | -  | - | -                                      |
| 3.4 Здравоохранение           |   |                                                                       |   |                                                        |    |   |                                        |
| -                             | - | Минимальная<br>площадь:<br>1000;<br>Максимальная<br>площадь:<br>12000 | - | Этажность до,<br>этажей: 3;<br>Высота здания<br>до: 30 | 60 | - | -                                      |
| 3.3 Бытовое обслуживание      |   |                                                                       |   |                                                        |    |   |                                        |
| -                             | - | Минимальная<br>площадь:                                               | - | Высота здания<br>до: 12                                | 80 | - | -                                      |

|                             |   |                                                                   |   |   |    |   |   |
|-----------------------------|---|-------------------------------------------------------------------|---|---|----|---|---|
|                             |   | 800;<br>Максимальная<br>площадь:<br>10000                         |   |   |    |   |   |
| 13.1 Ведение огородничества |   |                                                                   |   |   |    |   |   |
| -                           | - | Минимальная<br>площадь:<br>20;<br>Максимальная<br>площадь:<br>600 | - | - | 10 | - | - |

2.4. Требования к назначению, параметрам и размещению объекта капитального строительства на земельном участке, на который действие градостроительного регламента не распространяется или для которого градостроительный регламент не устанавливается (за исключением случая, предусмотренного пунктом 7.1 части 3 статьи 57.3 Градостроительного кодекса Российской Федерации):

| Причины отнесения земельного участка к виду земельного участка, на который действие градостроительного регламента не распространяется или для которого градостроительный регламент не устанавливается | Реквизиты акта, регулирующего использование земельного участка | Требования к использованию земельного участка | Требования к параметрам объекта капитального строительства                          |   |                                                                 | Требования к размещению объектов капитального строительства   |                                                                  |
|---|----------------------------------------------------------------|-----------------------------------------------|-------------------------------------------------------------------------------------|---|-----------------------------------------------------------------|---|------------------------------------------------------------------|
|   |                                                                |                                               | Предельное количество этажей и (или) предельная высота зданий, строений, сооружений | Максимальный процент застройки в границах земельного участка, определяемый как отношение суммарной площади земельного участка, которая может быть застроена, ко всей площади земельного участка | Иные требования к параметрам объекта капитального строительства | Минимальные отступы от границ земельного участка в целях определения мест допустимого размещения зданий, строений, сооружений, за пределами которых запрещено строительство во зданий, строений, сооружений | Иные требования к размещению объектов капитального строительства |
| 1   | 2                                                              | 3                                             | 4                                                                                   | 5   | 6                                                               | 7   | 8                                                                |
| -   | -                                                              | -                                             | -                                                                                   | -   | -                                                               | -   | -                                                                |

2.5. Предельные параметры разрешенного строительства, реконструкции объекта капитального строительства, установленные положением об особо охраняемых природных территориях, в случае выдачи градостроительного плана земельного участка в отношении земельного участка, расположенного в границах особо охраняемой природной территории:

| Причины отнесения земельного участка к виду земельного участка для которого градостроительный регламент не устанавливается | Реквизиты Положения об особо охраняемой природной территории | Реквизиты утвержденной документации по планировке территории | Зонирование особо охраняемой природной территории (да/нет) |                                                    |                                                 |                                                                                     |                                                                                                   |                                                                 |                                                                                       |                                                                  |
|---|--------------------------------------------------------------|--------------------------------------------------------------|------------------------------------------------------------|----------------------------------------------------|-------------------------------------------------|-------------------------------------------------------------------------------------|---------------------------------------------------------------------------------------------------|-----------------------------------------------------------------|---------------------------------------------------------------------------------------|------------------------------------------------------------------|
|   |                                                              |                                                              | Функциональная зона                                        | Виды разрешенного использования земельного участка |                                                 | Требования к параметрам объекта капитального строительства                          |                                                                                                   |                                                                 | Требования к размещению объектов капитального строительства                           |                                                                  |
|   |                                                              |                                                              |                                                            | Основные виды разрешенного использования           | Вспомогательные виды разрешенного использования | Предельное количество этажей и (или) предельная высота зданий, строений, сооружений | Максимальный процент застройки в границах земельного участка, определяемый как отношение суммарно | Иные требования к параметрам объекта капитального строительства | Минимальные отступы от границ земельного участка в целях определения мест допустимого | Иные требования к размещению объектов капитального строительства |



|   |   |   |   |   |   |   |                                                                                              |   |   |    |
|---|---|---|---|---|---|---|----------------------------------------------------------------------------------------------|---|---|----|
|   |   |   |   |   |   |   | площади земельного участка, которая может быть застроена, ко всей площади земельного участка |   | размещение зданий, строений, сооружений, за пределами которых запрещено строительство зданий, строений, сооружений |    |
| 1 | 2 | 3 | 4 | 5 | 6 | 7 | 8                                                                                            | 9 | 10   | 11 |
| - | - | - | - | - | - | - | -                                                                                            | - | -   | -  |

### 3. Информация о расположенных в границах земельного участка объектах капитального строительства и объектах культурного наследия

#### 3.1. Объекты капитального строительства

№ \_\_\_\_\_, \_\_\_\_\_ Не имеется \_\_\_\_\_,  
 (согласно чертежу(ам) градостроительного плана) (назначение объекта капитального строительства, этажность, высотность, общая площадь, площадь застройки)  
 инвентаризационный или кадастровый номер \_\_\_\_\_

#### 3.2. Объекты, включенные в единый государственный реестр объектов культурного наследия (памятников истории и культуры) народов Российской Федерации

№ \_\_\_\_\_, \_\_\_\_\_ Информация отсутствует \_\_\_\_\_,  
 (согласно чертежу(ам) градостроительного плана) (назначение объекта культурного наследия, общая площадь, площадь застройки)

\_\_\_\_\_ (наименование органа государственной власти, принявшего решение о включении выявленного объекта культурного наследия в реестр, реквизиты этого решения)  
 регистрационный номер в реестре \_\_\_\_\_ от \_\_\_\_\_ (дата)

### 4. Информация о расчетных показателях минимально допустимого уровня обеспеченности территории объектами коммунальной, транспортной, социальной инфраструктур и расчетных показателях максимально допустимого уровня территориальной доступности указанных объектов для населения в случае, если земельный участок расположен в границах территории, в отношении которой предусматривается осуществление деятельности по комплексному развитию территории:

| Информация о расчетных показателях минимально допустимого уровня обеспеченности территории    |                   |                      |                                     |                   |                      |                                   |                   |                      |
|-----------------------------------------------------------------------------------------------|-------------------|----------------------|-------------------------------------|-------------------|----------------------|-----------------------------------|-------------------|----------------------|
| Объекты коммунальной инфраструктуры                                                           |                   |                      | Объекты транспортной инфраструктуры |                   |                      | Объекты социальной инфраструктуры |                   |                      |
| Наименование вида объекта                                                                     | Единица измерения | Расчетный показатель | Наименование вида объекта           | Единица измерения | Расчетный показатель | Наименование вида объекта         | Единица измерения | Расчетный показатель |
| 1                                                                                             | 2                 | 3                    | 4                                   | 5                 | 6                    | 7                                 | 8                 | 9                    |
| -                                                                                             | -                 | -                    | -                                   | -                 | -                    | -                                 | -                 | -                    |
| Информация о расчетных показателях максимально допустимого уровня территориальной доступности |                   |                      |                                     |                   |                      |                                   |                   |                      |

| Наименование<br>вида объекта | Единица<br>измерения | Расчетный<br>показатель | Наименование<br>вида объекта | Единица<br>измерения | Расчетный<br>показатель | Наименование<br>вида объекта | Единица<br>измерения | Расчетный<br>показатель |
|------------------------------|----------------------|-------------------------|------------------------------|----------------------|-------------------------|------------------------------|----------------------|-------------------------|
| 1                            | 2                    | 3                       | 4                            | 5                    | 6                       | 7                            | 8                    | 9                       |
| -                            | -                    | -                       | -                            | -                    | -                       | -                            | -                    | -                       |

5. Информация об ограничениях использования земельного участка, в том числе если земельный участок полностью или частично расположен в границах зон с особыми условиями использования территорий

Информация отсутствует

6. Информация о границах зон с особыми условиями использования территорий, если земельный участок

| Наименование зоны с особыми условиями использования территории с указанием объекта, в отношении которого установлена такая зона | Перечень координат характерных точек в системе координат, используемой для ведения Единого государственного реестра недвижимости |   |   |
|---|---|---|---|
|   | Обозначение (номер) характерной точки                                                                                            | X | Y |
| 1   | 2   | 3 | 4 |
| Отсутствует   | -   | - | - |

полностью или частично расположен в границах таких зон:

7. Информация о границах публичных сервитутов Информация отсутствует

| Обозначение (номер) характерной точки | Перечень координат характерных точек в системе координат, используемой для ведения Единого государственного реестра недвижимости |   |
|---------------------------------------|---|---|
|                                       | X   | Y |
| -                                     | -   | - |

8. Номер и (или) наименование элемента планировочной структуры, в границах которого расположен земельный участок

9. Информация о возможности подключения (технологического присоединения) объектов капитального строительства к сетям инженерно-технического обеспечения (за исключением сетей электроснабжения), определяемая с учетом программ комплексного развития систем коммунальной инфраструктуры поселения, муниципального округа, городского округа (при их наличии), в состав которой входят сведения о максимальной нагрузке в возможных точках подключения (технологического присоединения) к таким сетям, а также сведения об организации, представившей данную информацию

10. Реквизиты нормативных правовых актов субъекта Российской Федерации, муниципальных правовых актов, устанавливающих требования к благоустройству территории

Правила благоустройства территории утверждены постановлением Думы МО "Хареты" №37 от 30.12.2022; Изменения в правила благоустройства территории утверждены постановлением Думы МО "Хареты" №17 от 31.07.2023.

11. Информация о красных линиях: Информация отсутствует

| Обозначение (номер) характерной точки | Перечень координат характерных точек в системе координат, используемой для ведения Единого государственного реестра недвижимости |   |
|---------------------------------------|---|---|
|                                       | X   | Y |
| -                                     | -   | - |

12. Информация о требованиях к архитектурно-градостроительному облику объекта капитального строительства: Требования к архитектурно-градостроительному облику объекта капитального строительства не установлены

| № | Требования к архитектурно-градостроительному облику объекта капитального строительства | Показатель |
|---|----------------------------------------------------------------------------------------|------------|
| 1 | 2                                                                                      | 3          |
| - | -                                                                                      | -          |