

Градостроительный план земельного участка

№

Р Ф - 3 8 - 5 - 2 9 - 0 - 0 0 - 2 0 2 6 - 0 0 2 2 - 0

Градостроительный план земельного участка подготовлен на основании

Служебной записки № 377 от 09.06.2026 г. от председателя КУМИ Нукутского округа М.А. Кубаревой

(реквизиты заявления правообладателя земельного участка, иного лица в случае, предусмотренном частями 1.1 и 1.2 статьи 57.3

Градостроительного кодекса Российской Федерации, с указанием ф.и.о. заявителя – физического лица, либо реквизиты заявления и наименование заявителя – юридического лица о выдаче градостроительного плана земельного участка)

Местонахождение земельного участка

Иркутская область

(субъект Российской Федерации)

муниципальный округ Нукутский

(муниципальный район или городской округ)

село Закулей, улица Новая, земельный участок 16

(поселение)

Описание границ земельного участка (образуемого земельного участка):

Обозначение (номер) характерной точки	Перечень координат характерных точек в системе координат, используемой для ведения Единого государственного реестра недвижимости	
	X	Y
1	539882.47	3249723.88
2	539893.24	3249747.54
3	539816.04	3249782.67
4	539805.56	3249761.17
1	539882.47	3249723.88

Кадастровый номер земельного участка (при наличии) или в случае, предусмотренном частями 1.1 и 1.2 статьи 57.3 Градостроительного кодекса Российской Федерации, условный номер образуемого земельного участка на основании утвержденных проекта межевания территории и (или) схемы расположения земельного участка или земельных участков на кадастровом плане территории

85:04:020101:1297

Площадь земельного участка

2125 м²

Информация о расположенных в границах земельного участка объектах капитального строительства

Объекты капитального строительства отсутствуют

Информация о границах зоны планируемого размещения объекта капитального строительства в соответствии с утвержденным проектом планировки территории (при наличии)

Проект планировки территории не утвержден

Обозначение (номер) характерной точки	Перечень координат характерных точек в системе координат, используемой для ведения Единого государственного реестра недвижимости	
	X	Y
-	-	-

Реквизиты проекта планировки территории и (или) проекта межевания территории в случае, если земельный участок расположен в границах территории, в отношении которой утверждены проект планировки территории и (или) проект межевания территории

Документация по планировке территории не утверждена

(указывается в случае, если земельный участок расположен в границах территории, в отношении которой утверждены проект планировки территории и (или) проект межевания территории)

Информация о расположении земельного участка в границах территории, в отношении которой принято решение о комплексном развитии территории и (или) заключен договор о комплексном развитии территории

(указывается в случае, если земельный участок расположен в границах территории, в отношении которой принято решение о комплексном развитии территории и (или) заключен договор о комплексном развитии территории)

Градостроительный план подготовлен

Изеевой Людмилой Арсентьевной, главный специалист по ведению
ИСОГД Управления по инфраструктуре и градостроительству
Администрации Нукутского муниципального округа
(ф.и.о., должность уполномоченного лица, наименование органа)



(подпись)

А.М. Платохонов
(расшифровка подписи)


Дата выдачи 23.06.2026
(ДД.ММ.ГГГГ)

ЭКСПЛИКАЦИЯ ОБЪЕКТОВ

№ п/п	Наименование объекта
-------	----------------------

УСЛОВНЫЕ ОБОЗНАЧЕНИЯ

	Место допустимого размещения
	Земельный участок ГПЗУ

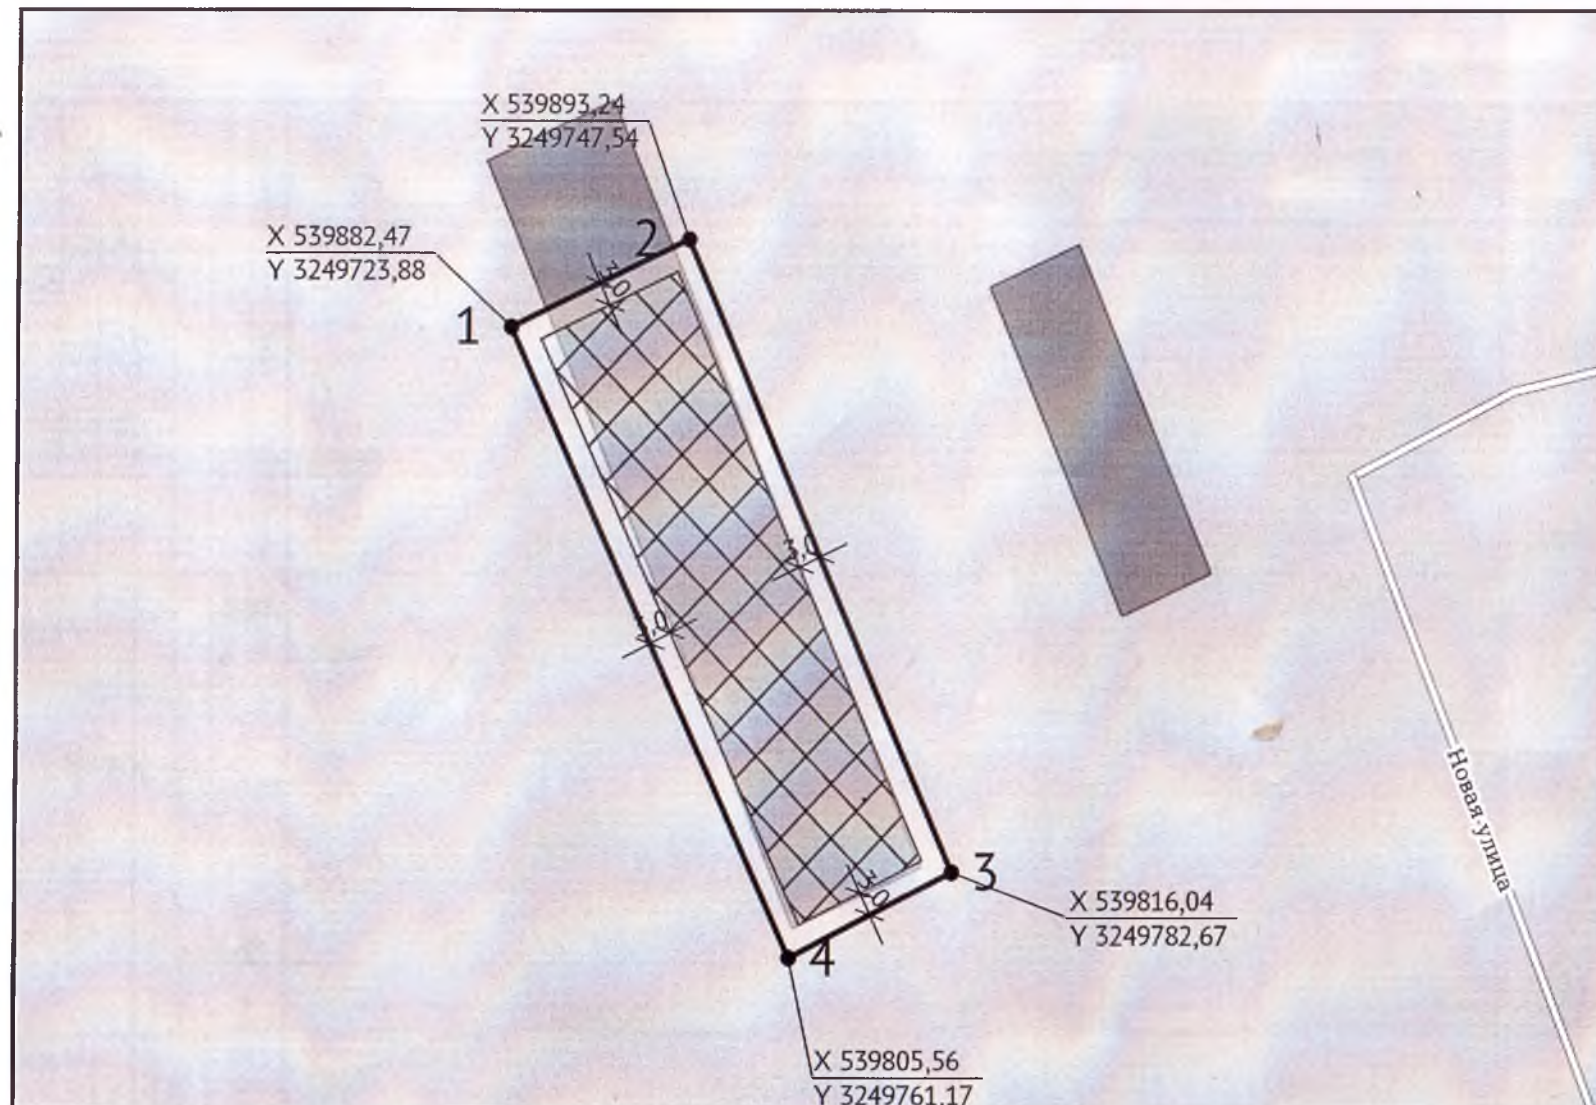

Чертеж градостроительного плана земельного участка разработан на топографической основе, выполненной в масштабе 1:1000

Чертеж градостроительного плана земельного участка разработан 22.06.2026

Должность	ФИО	Подпись	Дата
Исполнитель			22.06.2026


№ РФ-38-5-29-0-00-2026-0022-0

Российская Федерация, Иркутская область, муниципальный округ Нукутский, село Закулей, улица Новая, земельный участок 16

1.ЧЕРТЕЖ ГРАДОСТРОИТЕЛЬНОГО ПЛАНА ЗЕМЕЛЬНОГО УЧАСТКА	Масштаб	Лист	Листов
	1:1000	3	19

Кадастровый номер
85:04:020101:1297
Площадь участка – 2125 м²

СИТУАЦИОННЫЙ ПЛАН

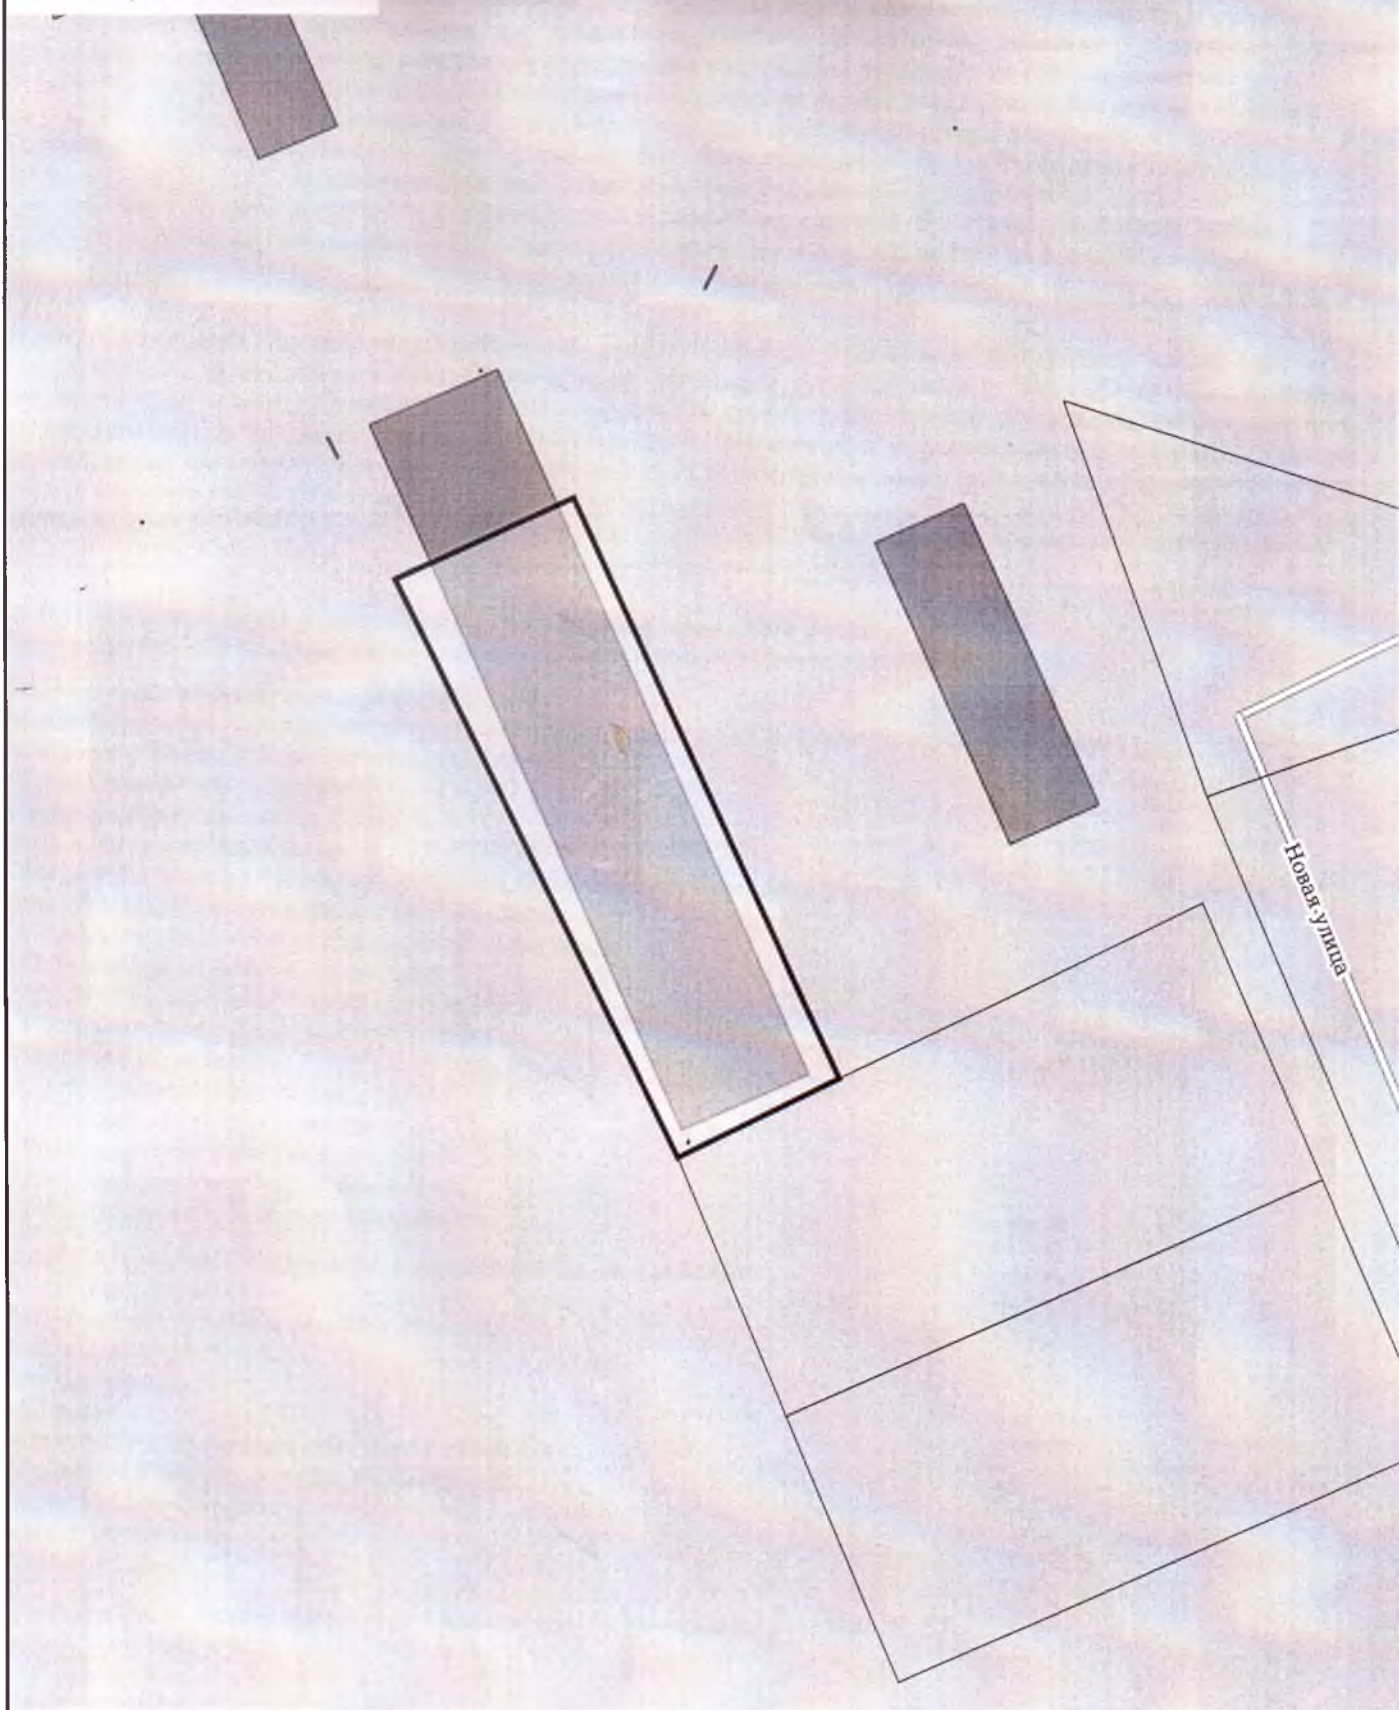

Должность	ФИО	Подпись	Дата	№ РФ-38-5-29-0-00-2026-0022-0			
Исполнитель			22.06.2026	Российская Федерация, Иркутская область, муниципальный округ Нукутский, село Закулей, улица Новая, земельный участок 16			
				СИТУАЦИОННЫЙ ПЛАН	Масштаб	Лист	Листов
					1:1000	4	19

2. Информация о градостроительном регламенте либо требованиях к назначению, параметрам и размещению объекта капитального строительства на земельном участке, на который действие градостроительного регламента не распространяется или для которого градостроительный регламент не устанавливается

Земельный участок расположен в территориальной зоне - Зоны застройки индивидуальными жилыми домами и домами блокированной застройки. Установлен градостроительный регламент.

Земельный участок расположен в территориальной зоне - Зоны размещения объектов социального и коммунально-бытового назначения. Установлен градостроительный регламент.

Земельный участок расположен в территориальной зоне - Зоны, занятые объектами сельскохозяйственного назначения и предназначенные для развития объектов сельскохозяйственного назначения. Установлен градостроительный регламент.

2.1. Реквизиты акта органа государственной власти субъекта Российской Федерации, органа местного самоуправления, содержащего градостроительный регламент либо реквизиты акта федерального органа государственной власти, органа государственной власти субъекта Российской Федерации, органа местного самоуправления, иной организации, определяющего, в соответствии с федеральными законами, порядок использования земельного участка, на который действие градостроительного регламента не распространяется или для которого градостроительный регламент не устанавливается

Решение Думы МО «Закулей» от 14.11.2023 г. № 12 «О внесении изменений в правила землепользования и застройки муниципального образования «Закулей»

2.2. Информация о видах разрешенного использования земельного участка

Зоны застройки индивидуальными жилыми домами и домами блокированной застройки:

основные виды разрешенного использования:

1. Административные здания организаций, обеспечивающих предоставление коммунальных услуг
2. Амбулаторно-поликлиническое обслуживание
3. Блокированная жилая застройка
4. Бытовое обслуживание
5. Государственное управление
6. Для ведения личного подсобного хозяйства (приусадебный земельный участок)
7. Для индивидуального жилищного строительства
8. Дошкольное, начальное и среднее общее образование
9. Обслуживание перевозок пассажиров
10. Объекты культурно-досуговой деятельности
11. Оказание социальной помощи населению
12. Оказание услуг связи
13. Осуществление религиозных обрядов
14. Площадки для занятий спортом
15. Предоставление коммунальных услуг
16. Религиозное управление и образование
17. Стоянки транспорта общего пользования

условно разрешенные виды использования земельного участка:

1. Автомобильные мойки
2. Амбулаторное ветеринарное обслуживание
3. Ведение огородничества
4. Деловое управление
5. Магазины
6. Малоэтажная многоквартирная жилая застройка
7. Обеспечение занятий спортом в помещениях
8. Общественное питание
9. Ремонт автомобилей
10. Рынки

вспомогательные виды разрешенного использования земельного участка:

1. Предоставление коммунальных услуг

Зоны размещения объектов социального и коммунально-бытового назначения:

основные виды разрешенного использования:

1. Амбулаторно-поликлиническое обслуживание
2. Дома социального обслуживания
3. Дошкольное, начальное и среднее общее образование
4. Обеспечение занятий спортом в помещениях
5. Обеспечение спортивно-зрелищных мероприятий
6. Оборудованные площадки для занятий спортом

7. Объекты культурно-досуговой деятельности
8. Оказание социальной помощи населению
9. Осуществление религиозных обрядов
10. Площадки для занятий спортом
11. Предоставление коммунальных услуг
12. Религиозное управление и образование
13. Стационарное медицинское обслуживание

условно разрешенные виды использования земельного участка:

Градостроительным регламентом не установлены.

вспомогательные виды разрешенного использования земельного участка:

1. Служебные гаражи

Зона сельскохозяйственных угодий; зона, занятая объектами сельскохозяйственного назначения и предназначенная для ведения сельского хозяйства, садоводства и огородничества, личного подсобного хозяйства, развития объектов сельскохозяйственного назначения:

основные виды разрешенного использования:

1. 1.8 Скотоводство
2. 1.9 Звероводство
3. 1.10 Птицеводство
4. 1.11 Свиноводство
5. 1.12 Пчеловодство
6. 1.14 Научное обеспечение сельского хозяйства
7. 1.18 Обеспечение сельскохозяйственного производства
8. 3.1.1 Предоставление коммунальных услуг
9. 12.0.1 Улично-дорожная сеть
10. 12.0.2 Благоустройство территории
11. 12.2 Специальная деятельность

условно разрешенные виды использования земельного участка:

1. 3.10.1 Амбулаторное ветеринарное обслуживание
2. 4.4 Магазины
3. 6.8 Связь
4. 6.9 Склады

вспомогательные виды разрешенного использования земельного участка:

Градостроительным регламентом не установлены.

2.3. Предельные (минимальные и (или) максимальные) размеры земельного участка и предельные параметры разрешенного строительства, реконструкции объекта капитального строительства, установленные градостроительным регламентом для территориальной зоны, в которой расположен земельный участок:

Предельные (минимальные и (или) максимальные) размеры земельных участков, в том числе их площадь			Минимальные отступы от границ земельного участка в целях определения мест допустимого размещения зданий, строений, сооружений, за пределами которых запрещено строительство зданий, строений, сооружений	Предельное количество этажей и (или) предельная высота зданий, строений, сооружений	Максимальный процент застройки в границах земельного участка, определяемый как отношение суммарной площади земельного участка, которая может быть застроена, ко всей площади земельного участка, %	Требования к архитектурным решениям объектов капитального строительства, расположенным в границах территории исторического поселения федерального или регионального значения	Иные показатели
1	2	3	4	5	6	7	8
Длина, м	Ширина, м	Площадь, м ² или га					
Зоны застройки индивидуальными жилыми домами и домами блокированной застройки							
Для индивидуального жилищного строительства							
-	-	Минимальная площадь: 400; Максимальная площадь: 2000	-	Этажность до, этажей: 3; Высота здания до: 20	40	-	Минимальный отступ от красной линии: 3
Для ведения личного подсобного хозяйства (приусадебный земельный участок)							
-	-	Минимальная площадь: 1000; Максимальная площадь: 2000	-	Этажность до, этажей: 3; Высота здания до: 20	40	-	Минимальный отступ от красной линии: 3
Блокированная жилая застройка							
-	-	Минимальная площадь: 200	-	Этажность до, этажей: 3; Высота здания до: 20	50	-	Минимальный отступ от красной линии: 3
Предоставление коммунальных услуг							
-	-	Минимальная	-	Этажность до,	-	-	Минимальный отступ от красной линии: 1

		я площадь: 100		этажей: 2			
Административные здания организаций, обеспечивающих предоставление коммунальных услуг							
-	-	Минимальна я площадь: 500	-	Этажность до, этажей: 4	70	-	Минимальный отступ от красной линии: 3
Оказание социальной помощи населению							
-	-	Минимальна я площадь: 1000; Максимальн ая площадь: 2000	-	Этажность до, этажей: 3	-	-	Минимальный отступ от красной линии: 3
Оказание услуг связи							
-	-	Минимальна я площадь: 200; Максимальн ая площадь: 1000	-	Этажность до, этажей: 3	70	-	Минимальный отступ от красной линии: 3
Бытовое обслуживание							
-	-	Минимальна я площадь: 200; Максимальн ая площадь: 2000	-	Этажность до, этажей: 3	80	-	Минимальный отступ от красной линии: 3
Амбулаторно-поликлиническое обслуживание							
-	-	Минимальна я площадь: 5000; Максимальн ая площадь: 10000	-	Этажность до, этажей: 4	70	-	Минимальный отступ от красной линии: 3
Дошкольное, начальное и среднее общее образование							
-	-	Минимальна я площадь: 2200	-	Этажность до, этажей: 4	50	-	Минимальный отступ от красной линии: 3
Объекты культурно-досуговой деятельности							

-	-	Минимальная площадь: 5000	-	Этажность до, этажей: 4	50	-	Минимальный отступ от красной линии: 3
Осуществление религиозных обрядов							
-	-	Минимальная площадь: 100; Максимальная площадь: 5000	-	Высота здания до: 30	60	-	Минимальный отступ от красной линии: 3
Религиозное управление и образование							
-	-	Минимальная площадь: 100; Максимальная площадь: 5000	-	Высота здания до: 30	60	-	Минимальный отступ от красной линии: 3
Государственное управление							
-	-	Минимальная площадь: 100	-	Высота здания до: 30	80	-	Минимальный отступ от красной линии: 3
Площадки для занятий спортом							
-	-	Минимальная площадь: 100; Максимальная площадь: 5000	-	Высота здания до: 10	80	-	Минимальный отступ от красной линии: 3
Обслуживание перевозок пассажиров							
-	-	Минимальная площадь: 100	-	Этажность до, этажей: 3	80	-	Минимальный отступ от красной линии: 3
Стоянки транспорта общего пользования							
-	-	-	-	-	80	-	Минимальный отступ от красной линии: 5
Малоэтажная многоквартирная жилая застройка							
-	-	Минимальная площадь: 600	-	Этажность до, этажей: 4; Высота здания до: 20	40	-	Минимальный отступ от красной линии: 3

Деловое управление							
-	-	Минимальная площадь: 100; Максимальная площадь: 10000	-	Этажность до, этажей: 4	70	-	Минимальный отступ от красной линии: 3
Амбулаторное ветеринарное обслуживание							
-	-	Минимальная площадь: 100; Максимальная площадь: 10000	-	Этажность до, этажей: 3	80	-	Минимальный отступ от красной линии: 3
Рынки							
-	-	Минимальная площадь: 800; Максимальная площадь: 10000	-	Этажность до, этажей: 3	70	-	Минимальный отступ от красной линии: 3
Магазины							
-	-	Минимальная площадь: 200; Максимальная площадь: 5000	-	Этажность до, этажей: 3	70	-	Минимальный отступ от красной линии: 3
Общественное питание							
-	-	Минимальная площадь: 400; Максимальная площадь: 5000	-	Этажность до, этажей: 3	50	-	Минимальный отступ от красной линии: 3
Обеспечение занятий спортом в помещениях							
-	-	Минимальная площадь: 2000; Максимальная	-	Высота здания до: 10	45	-	Минимальный отступ от красной линии: 3

		ая площадь: 5000					
Ведение огородничества							
-	-	Минимальна я площадь: 100; Максимальн ая площадь: 5000	-	-	-	-	-
Автомобильные мойки							
-	-	Минимальна я площадь: 100	3	Высота здания до: 25	80	-	-
Ремонт автомобилей							
-	-	Минимальна я площадь: 100	3	Высота здания до: 25	80	-	-
Предоставление коммунальных услуг							
-	-	-	-	Этажность до, этажей: 1	-	-	-
Зоны размещения объектов социального и коммунально-бытового назначения							
Предоставление коммунальных услуг							
-	-	Минимальна я площадь: 100	-	Этажность до, этажей: 2	-	-	Минимальный отступ от красной линии: 1
Дома социального обслуживания							
-	-	-	-	Этажность до, этажей: 4	-	-	Минимальный отступ от красной линии: 3
Оказание социальной помощи населению							
-	-	Минимальна я площадь: 1000; Максимальн ая площадь: 2000	-	Этажность до, этажей: 3	-	-	Минимальный отступ от красной линии: 3
Амбулаторно-поликлиническое обслуживание							
-	-	Минимальна я площадь: 5000;	-	Этажность до, этажей: 4	70	-	Минимальный отступ от красной линии: 3

		Максимальная площадь: 10000					
Стационарное медицинское обслуживание							
-	-	Минимальная площадь: 2000; Максимальная площадь: 60000	-	Этажность до, этажей: 4	70	-	Минимальный отступ от красной линии: 3
Дошкольное, начальное и среднее общее образование							
-	-	Минимальная площадь: 2200	-	Этажность до, этажей: 4	50	-	Минимальный отступ от красной линии: 3
Объекты культурно-досуговой деятельности							
-	-	Минимальная площадь: 1000	-	Этажность до, этажей: 4	50	-	Минимальный отступ от красной линии: 3
Осуществление религиозных обрядов							
-	-	Минимальная площадь: 100; Максимальная площадь: 5000	-	Высота здания до: 30	60	-	Минимальный отступ от красной линии: 3
Религиозное управление и образование							
-	-	Максимальная площадь: 5000	-	Высота здания до: 30	60	-	Минимальный отступ от красной линии: 3
Обеспечение спортивно-зрелищных мероприятий							
-	-	-	-	Этажность до, этажей: 4	-	-	Минимальный отступ от красной линии: 3
Обеспечение занятий спортом в помещениях							
-	-	Минимальная площадь: 2000; Максимальная площадь: 5000	-	Высота здания до: 10	70	-	Минимальный отступ от красной линии: 3

Площадки для занятий спортом							
-	-	Минимальная площадь: 1000; Максимальная площадь: 5000	-	-	80	-	Минимальный отступ от красной линии: 3
Оборудованные площадки для занятий спортом							
-	-	Минимальная площадь: 1000; Максимальная площадь: 5000	-	-	80	-	Минимальный отступ от красной линии: 3
Служебные гаражи							
-	-	-	-	Этажность до, этажей: 1	-	-	-
Зона сельскохозяйственных угодий; зона, занятая объектами сельскохозяйственного назначения и предназначенная для ведения сельского хозяйства, садоводства и огородничества, личного подсобного хозяйства, развития объектов сельскохозяйственного назначения							
3.1.1 Предоставление коммунальных услуг							
-	-	Минимальная площадь: 1	-	Этажность до, этажей: 1; Высота здания до: 40	80	-	Минимальный отступ от красной линии: 1
1.18 Обеспечение сельскохозяйственного производства							
-	-	Минимальная площадь: 400	1	Этажность до, этажей: 3; Высота здания до: 40	75	-	-
1.14 Научное обеспечение сельского хозяйства							
-	-	Минимальная площадь: 400	1	Этажность до, этажей: 3; Высота здания до: 40	75	-	-
1.12 Пчеловодство							
-	-	Минимальная площадь: 400	1	Этажность до, этажей: 3; Высота здания до: 40	75	-	-

1.11 Свиноводство							
-	-	Минимальная площадь: 400	1	Этажность до, этажей: 3; Высота здания до: 40	75	-	-
1.10 Птицеводство							
-	-	Минимальная площадь: 400	1	Этажность до, этажей: 3; Высота здания до: 40	75	-	-
1.9 Звероводство							
-	-	Минимальная площадь: 400	1	Этажность до, этажей: 3; Высота здания до: 40	75	-	-
1.8 Скотоводство							
-	-	Минимальная площадь: 400	1	Этажность до, этажей: 3; Высота здания до: 40	75	-	-
3.10.1 Амбулаторное ветеринарное обслуживание							
-	-	Минимальная площадь: 100; Максимальная площадь: 1000	3	Этажность до, этажей: 3	80	-	Минимальный отступ от красной линии: 3
4.4 Магазины							
-	-	Минимальная площадь: 200	3	Этажность до, этажей: 1	80	-	Минимальный отступ от красной линии: 3; Иные параметры (текст): Торговая площадь до 100 кв.м включительно
6.8 Связь							
-	-	Минимальная площадь: 10; Максимальная площадь: 1000	1	Этажность до, этажей: 1; Высота здания до: 40	80	-	-
6.9 Склады							

		Минимальная площадь: 100; Максимальная площадь: 5000	1	Этажность до, этажей: 2; Высота здания до: 40	
--	--	---	---	--	--

80	-	-
----	---	---

Исп. _____

2.4. Требования к назначению, параметрам и размещению объекта капитального строительства на земельном участке, на который действие градостроительного регламента не распространяется или для которого градостроительный регламент не устанавливается (за исключением случая, предусмотренного пунктом 7.1 части 3 статьи 57.3 Градостроительного кодекса Российской Федерации):

Причины отнесения земельного участка к виду земельного участка, на который действие градостроительного регламента не распространяется или для которого градостроительный регламент не устанавливается	Реквизиты акта, регулирующего использование земельного участка	Требования к использованию земельного участка	Требования к параметрам объекта капитального строительства			Требования к размещению объектов капитального строительства	
			Предельное количество этажей и (или) предельная высота зданий, строений, сооружений	Максимальный процент застройки в границах земельного участка, определяемый как отношение суммарной площади земельного участка, которая может быть застроена, ко всей площади земельного участка	Иные требования к параметрам объекта капитального строительства	Минимальные отступы от границ земельного участка в целях определения мест допустимого размещения зданий, строений, сооружений, за пределами которых запрещено строительство зданий, строений, сооружений	Иные требования к размещению объектов капитального строительства
1	2	3	4	5	6	7	8
-	-	-	-	-	-	-	-

2.5. Предельные параметры разрешенного строительства, реконструкции объекта капитального строительства, установленные положением об особо охраняемых природных территориях, в случае выдачи градостроительного плана земельного участка в отношении земельного участка, расположенного в границах особо охраняемой природной территории:

Причины отнесения земельного участка к виду земельного участка для которого градостроительный регламент не устанавливается	Реквизиты Положения об особо охраняемой природной территории	Реквизиты утвержденной документации по планировке территории	Зонирование особо охраняемой природной территории (да/нет)							
			Функциональная зона	Виды разрешенного использования земельного участка		Требования к параметрам объекта капитального строительства			Требования к размещению объектов капитального строительства	
				Основные виды разрешенного использования	Вспомогательные виды разрешенного использования	Предельное количество этажей и (или) предельная высота зданий, строений, сооружений	Максимальный процент застройки в границах земельного участка, определяемый как отношение суммарной	Иные требования к параметрам объекта капитального строительства	Минимальные отступы от границ земельного участка в целях определения мест допустимого	Иные требования к размещению объектов капитального строительства

							площади земельног о участка, которая может быть застроена , ко всей площади земельног о участка		размеще ния зданий, строени й, сооруже ний, за предела ми которых запреще но строите льство зданий, строени й, сооруже ний	
1	2	3	4	5	6	7	8	9	10	11
-	-	-	-	-	-	-	-	-	-	-

3. Информация о расположенных в границах земельного участка объектах капитального строительства и объектах культурного наследия

3.1. Объекты капитального строительства

№ _____, _____ Не имеется _____,
 (согласно чертежу(ам) _____ (назначение объекта капитального строительства, этажность, высотность, общая
 градостроительного плана) _____ площадь, площадь застройки)
 инвентаризационный или кадастровый номер _____ -

3.2. Объекты, включенные в единый государственный реестр объектов культурного наследия (памятников истории и культуры) народов Российской Федерации

№ _____, _____ Информация отсутствует _____,
 (согласно чертежу(ам) _____ (назначение объекта культурного наследия, общая площадь, площадь застройки)
 градостроительного плана) _____

_____ (наименование органа государственной власти, принявшего решение о включении выявленного объекта
 культурного наследия в реестр, реквизиты этого решения)
 регистрационный номер в реестре _____ от _____ (дата)

4. Информация о расчетных показателях минимально допустимого уровня обеспеченности территории объектами коммунальной, транспортной, социальной инфраструктур и расчетных показателях максимально допустимого уровня территориальной доступности указанных объектов для населения в случае, если земельный участок расположен в границах территории, в отношении которой предусматривается осуществление деятельности по комплексному развитию территории:

Информация о расчетных показателях минимально допустимого уровня обеспеченности территории								
Объекты коммунальной инфраструктуры			Объекты транспортной инфраструктуры			Объекты социальной инфраструктуры		
Наименование вида объекта	Единица измерения	Расчетный показатель	Наименование вида объекта	Единица измерения	Расчетный показатель	Наименование вида объекта	Единица измерения	Расчетный показатель
1	2	3	4	5	6	7	8	9
-	-	-	-	-	-	-	-	-

Информация о расчетных показателях максимально допустимого уровня территориальной доступности								
Наименование вида объекта	Единица измерения	Расчетный показатель	Наименование вида объекта	Единица измерения	Расчетный показатель	Наименование вида объекта	Единица измерения	Расчетный показатель
1	2	3	4	5	6	7	8	9
-	-	-	-	-	-	-	-	-

5. Информация об ограничениях использования земельного участка, в том числе если земельный участок полностью или частично расположен в границах зон с особыми условиями использования территорий

Информация отсутствует

6. Информация о границах зон с особыми условиями использования территорий, если земельный участок

Наименование зоны с особыми условиями использования территории с указанием объекта, в отношении которого установлена такая зона	Перечень координат характерных точек в системе координат, используемой для ведения Единого государственного реестра недвижимости		
	Обозначение (номер) характерной точки	X	Y
1	2	3	4
Отсутствует	-	-	-

полностью или частично расположен в границах таких зон:

7. Информация о границах публичных сервитутов Информация отсутствует

Обозначение (номер) характерной точки	Перечень координат характерных точек в системе координат, используемой для ведения Единого государственного реестра недвижимости	
	X	Y
-	-	-

8. Номер и (или) наименование элемента планировочной структуры, в границах которого расположен земельный участок

9. Информация о возможности подключения (технологического присоединения) объектов капитального строительства к сетям инженерно-технического обеспечения (за исключением сетей электроснабжения), определяемая с учетом программ комплексного развития систем коммунальной инфраструктуры поселения, муниципального округа, городского округа (при их наличии), в состав которой входят сведения о максимальной нагрузке в возможных точках подключения (технологического присоединения) к таким сетям, а также сведения об организации, представившей данную информацию

10. Реквизиты нормативных правовых актов субъекта Российской Федерации, муниципальных правовых актов, устанавливающих требования к благоустройству территории

Решение Думы МО «Закулей» от 26.12.2022 г. № 28 « Об утверждении правил благоустройства территории муниципального образования «Закулей» (с изменениями от 31.07.2023 г. № 14)

11. Информация о красных линиях: Информация отсутствует

Обозначение (номер) характерной точки	Перечень координат характерных точек в системе координат, используемой для ведения Единого государственного реестра недвижимости	
	X	Y
-	-	-

12. Информация о требованиях к архитектурно-градостроительному облику объекта капитального строительства: Требования к архитектурно-градостроительному облику объекта капитального строительства не установлены

№	Требования к архитектурно-градостроительному облику объекта капитального строительства	Показатель
1	2	3
-	-	-